


รายการเปลี่ยนแปลงแก้ไขแบบ อาคารพักขยะ (ขนาดใหญ่) แบบเลขที่ 11016

1. ยกเลิกงานเตาเผาขยะและอุปกรณ์ประกอบทั้งหมด
2. ยกเลิกงานแท่นรับเตาเผาขยะ
3. ยกเลิกงานบานประตู ป.2 และให้ใช้บานประตู ป.2 ตามแบบแก้ไข
4. ยกเลิกงานบานหน้าต่าง น.1 และให้ใช้บานหน้าต่าง น.1 ตามแบบแก้ไข

รับรองแบบรูปวงกลมก่อนก่อสร้าง / ปริมาณงาน
.....ประธานกรรมการ
.....กรรมการ
.....กรรมการ




โครงการ	ก่อสร้างอาคารพักขยะ (ขนาดใหญ่)	สำรวจ	เห็นชอบ	ประธานกรรมการ		แบบเลขที่
		เขียนแบบ	เห็นชอบ	กรรมการ		
เจ้าของงาน	โรงพยาบาลวังทอง	สถาปนิก	เห็นชอบ	กรรมการ		แผ่นที่ 01 / 03 จำนวนแผ่น
		วิศวกร	มาตราส่วน	วัน/เดือน/ปี		

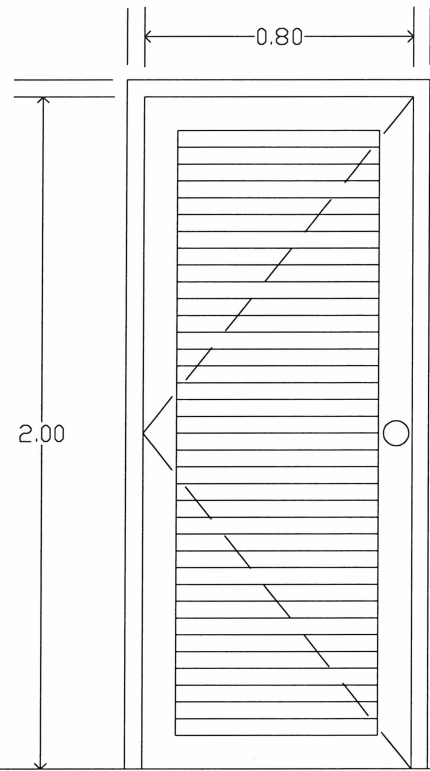

▽ ระดับพื้นอาคาร

2

แบบแก้ไขบานประตู ป.2

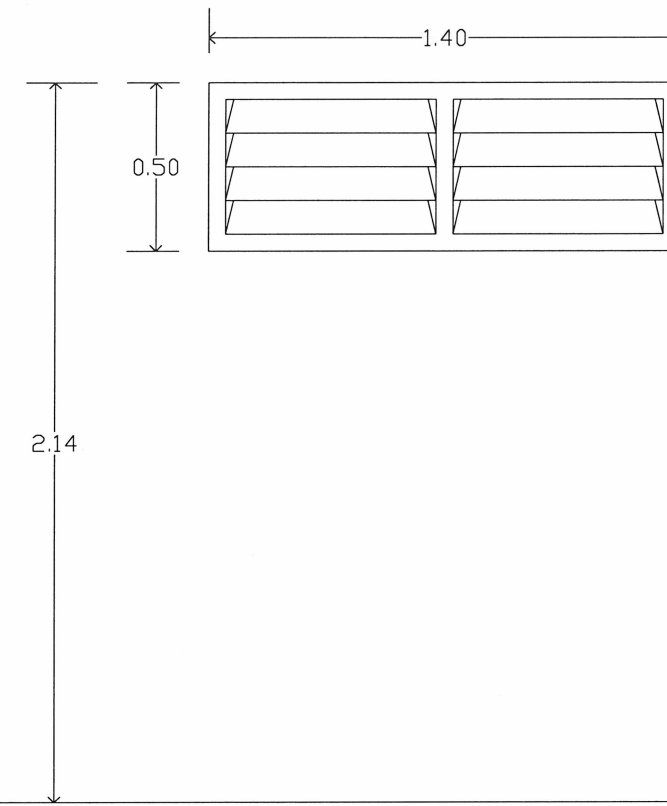

▽ ระดับพื้นอาคาร

1


แบบแก้ไขบานหน้าต่าง น.1

ขนาด	0.80 x 2.00 ม.	ขนาด	0.50 x 1.40 ม.
ลักษณะ	บานเปิด	ลักษณะ	บานเกล็ดปรับมุม
วงกบ	อะลูมิเนียมมอโนโคไซด์	วงกบ	อะลูมิเนียมมอโนโคไซด์
กรอบบาน / ตัวบาน	บานอะลูมิเนียมมอโนโคไซด์	ลูกพับ	เกล็ดกระจกตัดแสง หนา 6 มม.
	ลูกพับเกล็ดระบายอากาศอะลูมิเนียม		
	กรูบานมุ้งลวดกรอบอะลูมิเนียม ด้านใน		
บานพับ / รางเลื่อน	บานพับเสตนเลส ขนาด 4 นิ้ว 4 ตัว / บาน	กุญแจ / ลูกบิด	กรอบเกล็ดปรับมุมอะลูมิเนียม พร้อม คันโยก
กุญแจ / ลูกบิด	กุญแจลูกบิด (CBOBSET) ชนิด 6 PIN	อุปกรณ์ประกอบ	บานมุ้งลวดกรอบอะลูมิเนียม
	ห่วงคล้องสายยู 1 ชุด		

รับรองแบบรายการงานก่อสร้าง / ปริมาณงาน
ประธานกรรมการ
กรรมการ
กรรมการ




กลุ่มงานวิชาการโยธาธิการสำนักงานโยธาธิการและผังเมืองจังหวัดพิษณุโลก โครงการ ก่อสร้างอาคารพักขยะ (ขนาดใหญ่) เจ้าพนักงาน โรงพยาบาลวังทอง	สำรวจ	เห็นชอบ	ประธานกรรมการ		แบบเลขที่
	เขียนแบบ	เห็นชอบ	กรรมการ		
	สถาปนิก	เห็นชอบ	กรรมการ		แผ่นที่
	วิศวกร	มาตราส่วน	วัน/เดือน/ปี	02	03

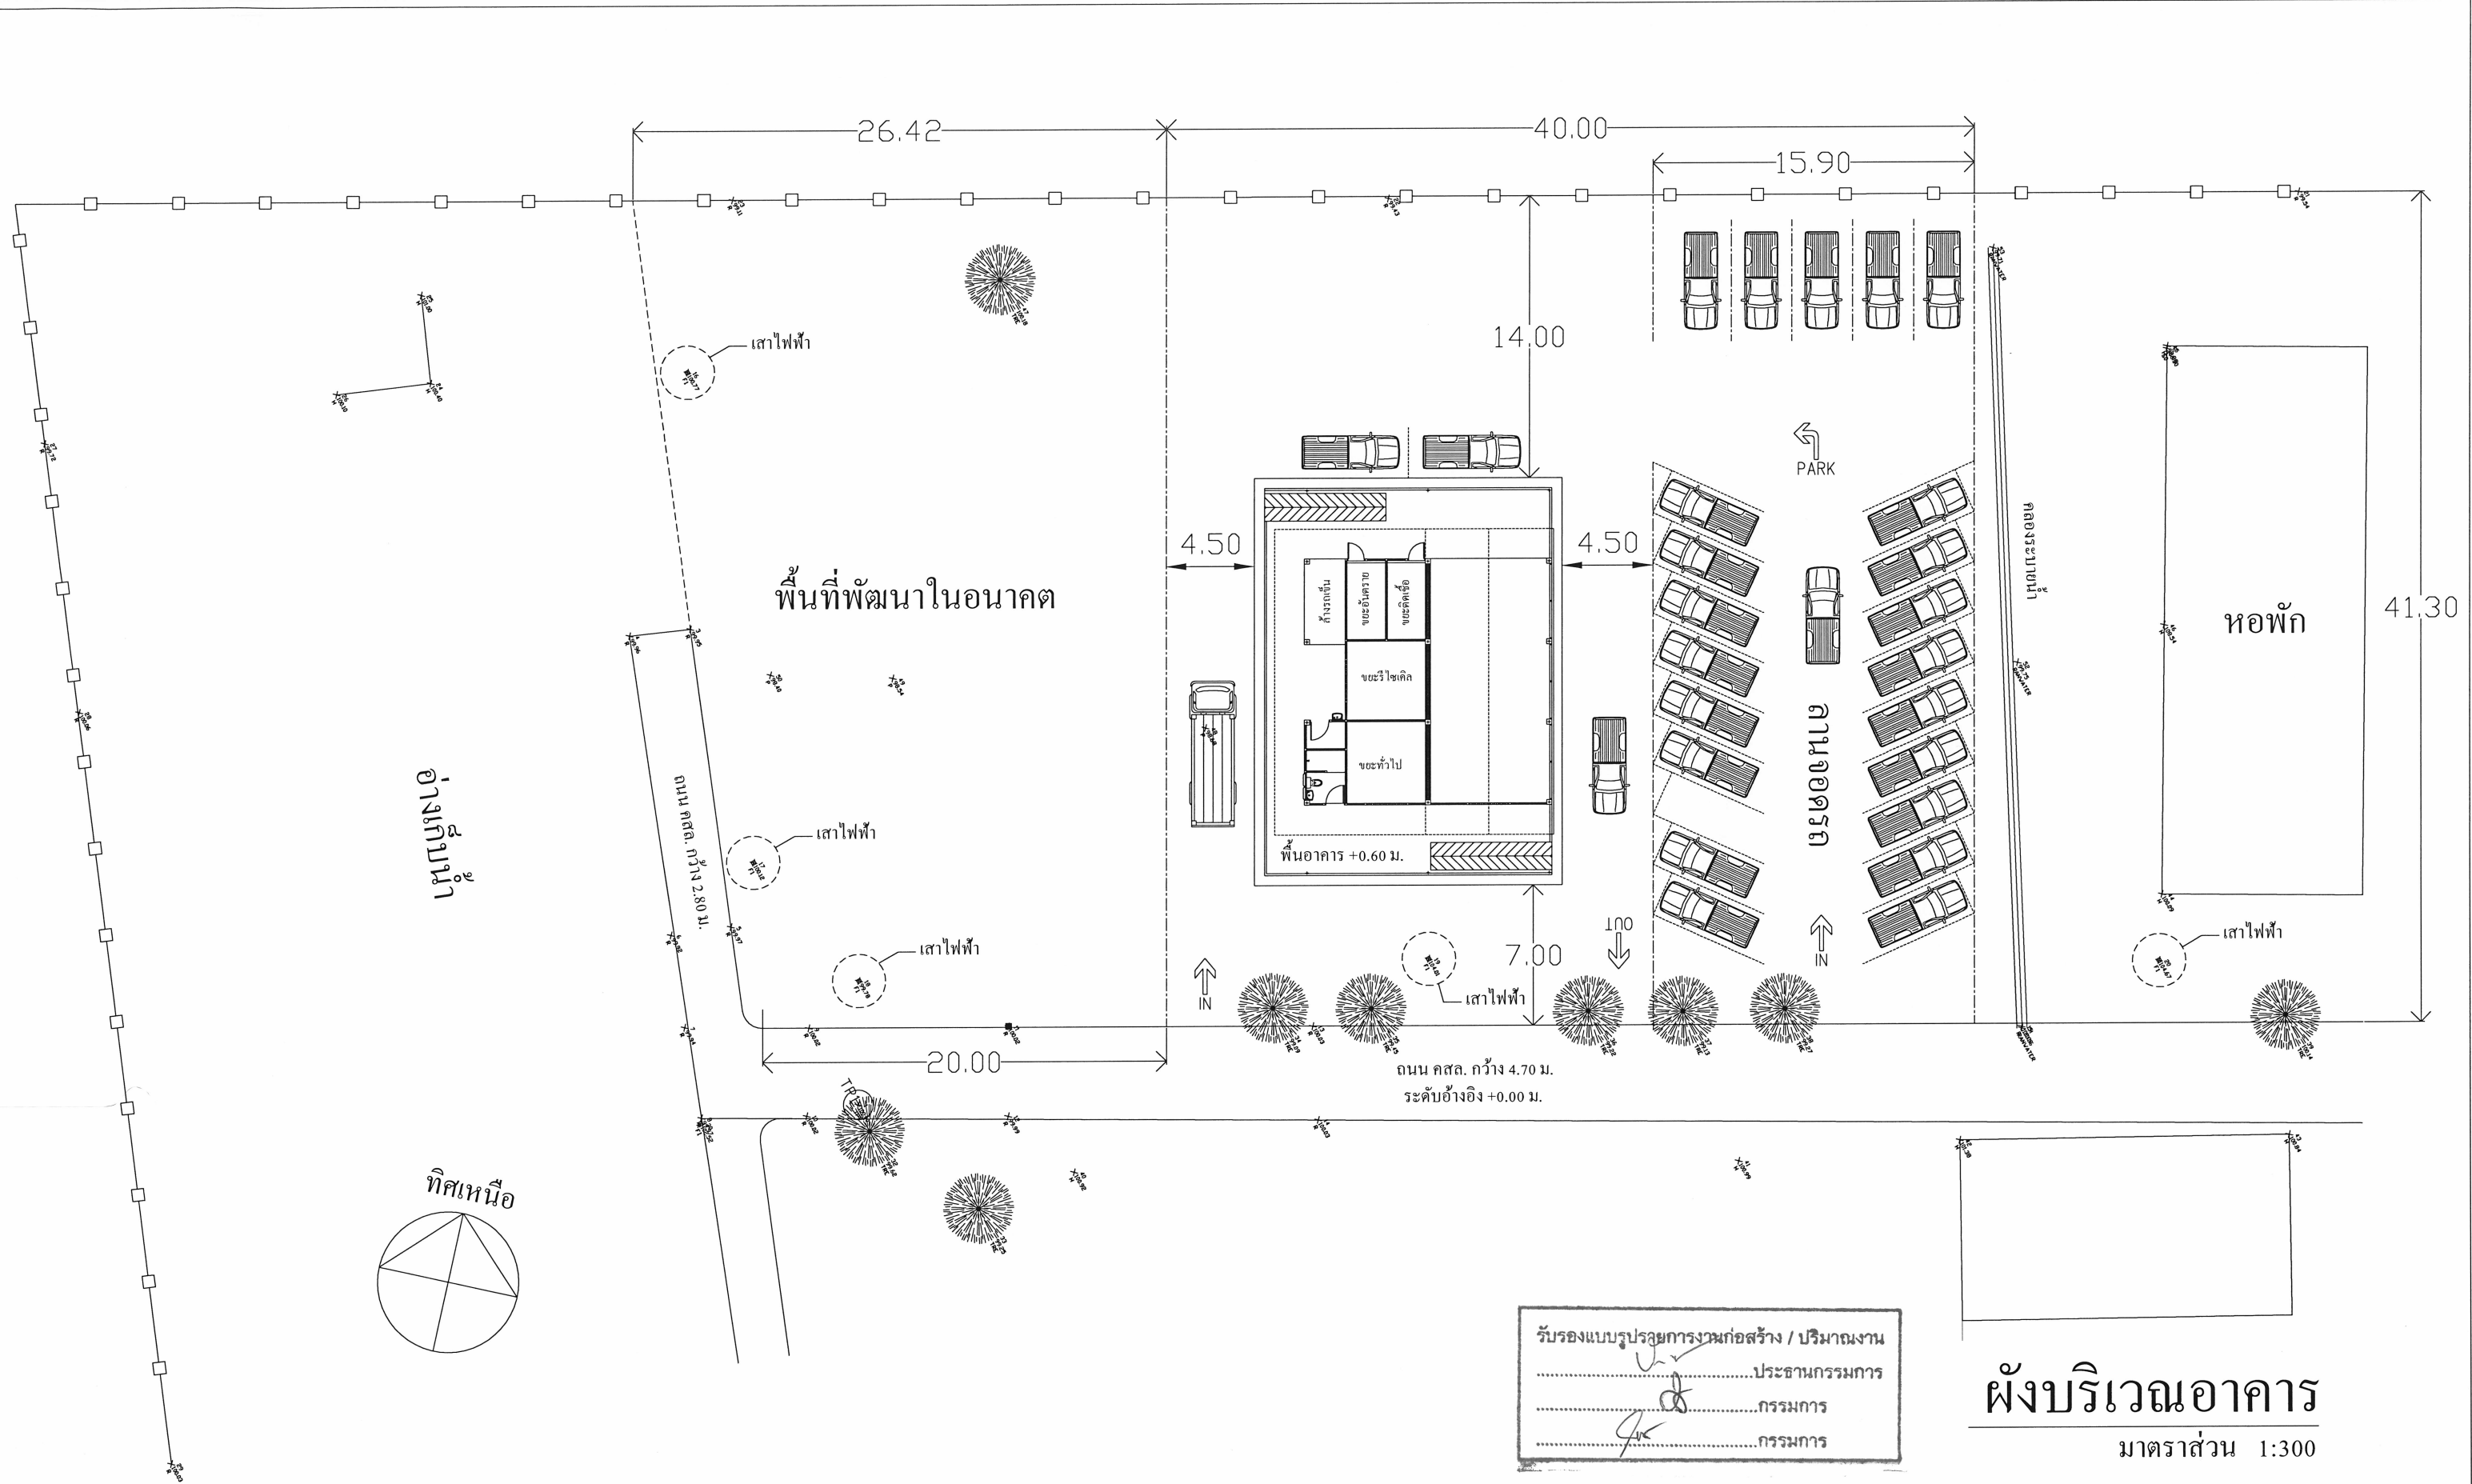

รับรองแบบบูรณาการงานก่อสร้าง / ปริมาณงาน
ประธานกรรมการ
กรรมการ
กรรมการ

ผังบริเวณอาคาร
 มาตรฐาน 1:300

หมายเหตุ : ตำแหน่งก่อสร้างอาคารสามารถเปลี่ยนแปลงได้ตามความเหมาะสมของพื้นที่อาคาร , ผังแสดงตำแหน่งการก่อสร้างอาคาร ไม่รวมถึงงานอื่นๆ ที่แสดงในผัง (ไม่รวมในงานก่อสร้างในโครงการ)

	กลุ่มงานวิชาการโยธาธิการสำนักงานโยธาธิการและผังเมืองจังหวัดพิษณุโลก		สํารวจ	เห็นชอบ	ประธานกรรมการ	แบบเลขที่
	โครงการ	ก่อสร้างอาคารพักขยะ (ขนาดใหญ่)	เขียนแบบ	เห็นชอบ	กรรมการ	กรรมการ
เจ้าพนักงาน	โรงพยาบาลวังทอง	วิศวกร	สถาปนิก	เห็นชอบ	กรรมการ	03
			วิศวกร	มาตรฐาน	วัน/เดือน/ปี	03 จำนวนแผน